

SCHEMA MONTAGGIO

PARETE RIGIDA IN MURATURA ATTRAVERSAMENTO TUBAZIONE IN RAME

VOCE DI CAPITOLATO

- **KM-FF 108**: materiale comprimibile di tipo intumescente a base grafitica.

MODALITÀ DI MONTAGGIO

Tagliare la guarnizione **KM-FF 108** in strisce, inserire la guarnizione all'interno del foro sigillando completamente lo spazio tra tubazione e parete.

Eeguire la stessa operazione su entrambe i lati della parete.


CERTIFICATO DI RIFERIMENTO

Istituto Giordano 272846/3229 FR, posizione G.

PM-014



SCHEMA MONTAGGIO

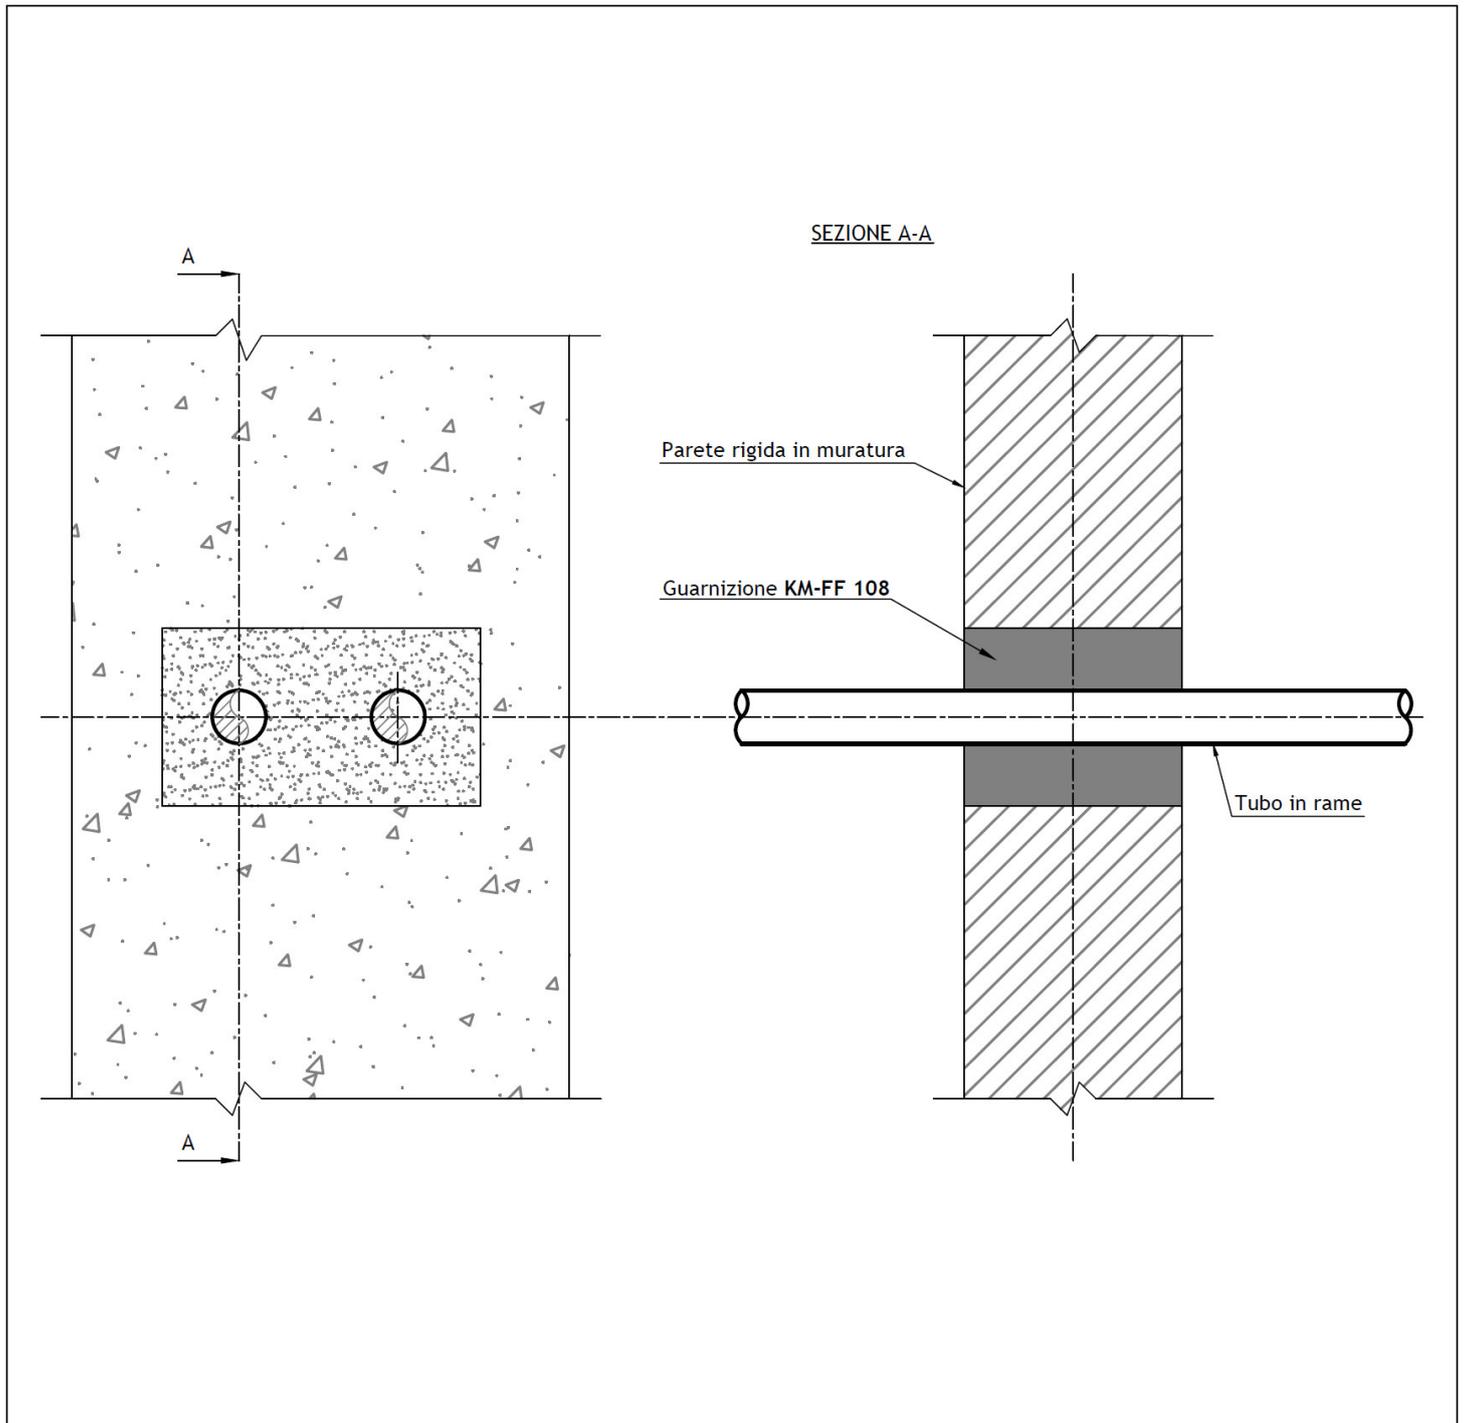

<i>PM-014</i>	<i>NORMATIVA: UNI EN 1366-3</i>	<i>CERTIFICATO: I.G. 272846/3229 FR</i>
	<i>POSIZIONE NEL CERTIFICATO: G</i>	
	<i>PRODOTTI: KM-FF 108</i>	
	<i>SCALA: fuori scala</i>	<i>DATA: 07/09/2016</i>