

# SCHEMA MONTAGGIO

## PARETE RIGIDA IN MURATURA ATTRAVERSAMENTO TUBAZIONE IN ACCIAIO COIBENTATO

### VOCE DI CAPITOLATO

- **KM-FS**: collare costituito da un guscio aperto in acciaio zincato riempito da strisce di materiale termo espandibile resistente al fuoco a base grafitica.

### MODALITÀ DI MONTAGGIO

Montare il collare **KM-FS** sul tubo in acciaio coibentato, chiudere le linguette di fissaggio e fissare il collare alla parete con elementi metallici.

Eeguire la stessa operazione su entrambe i lati della parete.


### CERTIFICATO DI RIFERIMENTO

LAPI 14, posizione 11.

PM-016



# SCHEMA MONTAGGIO

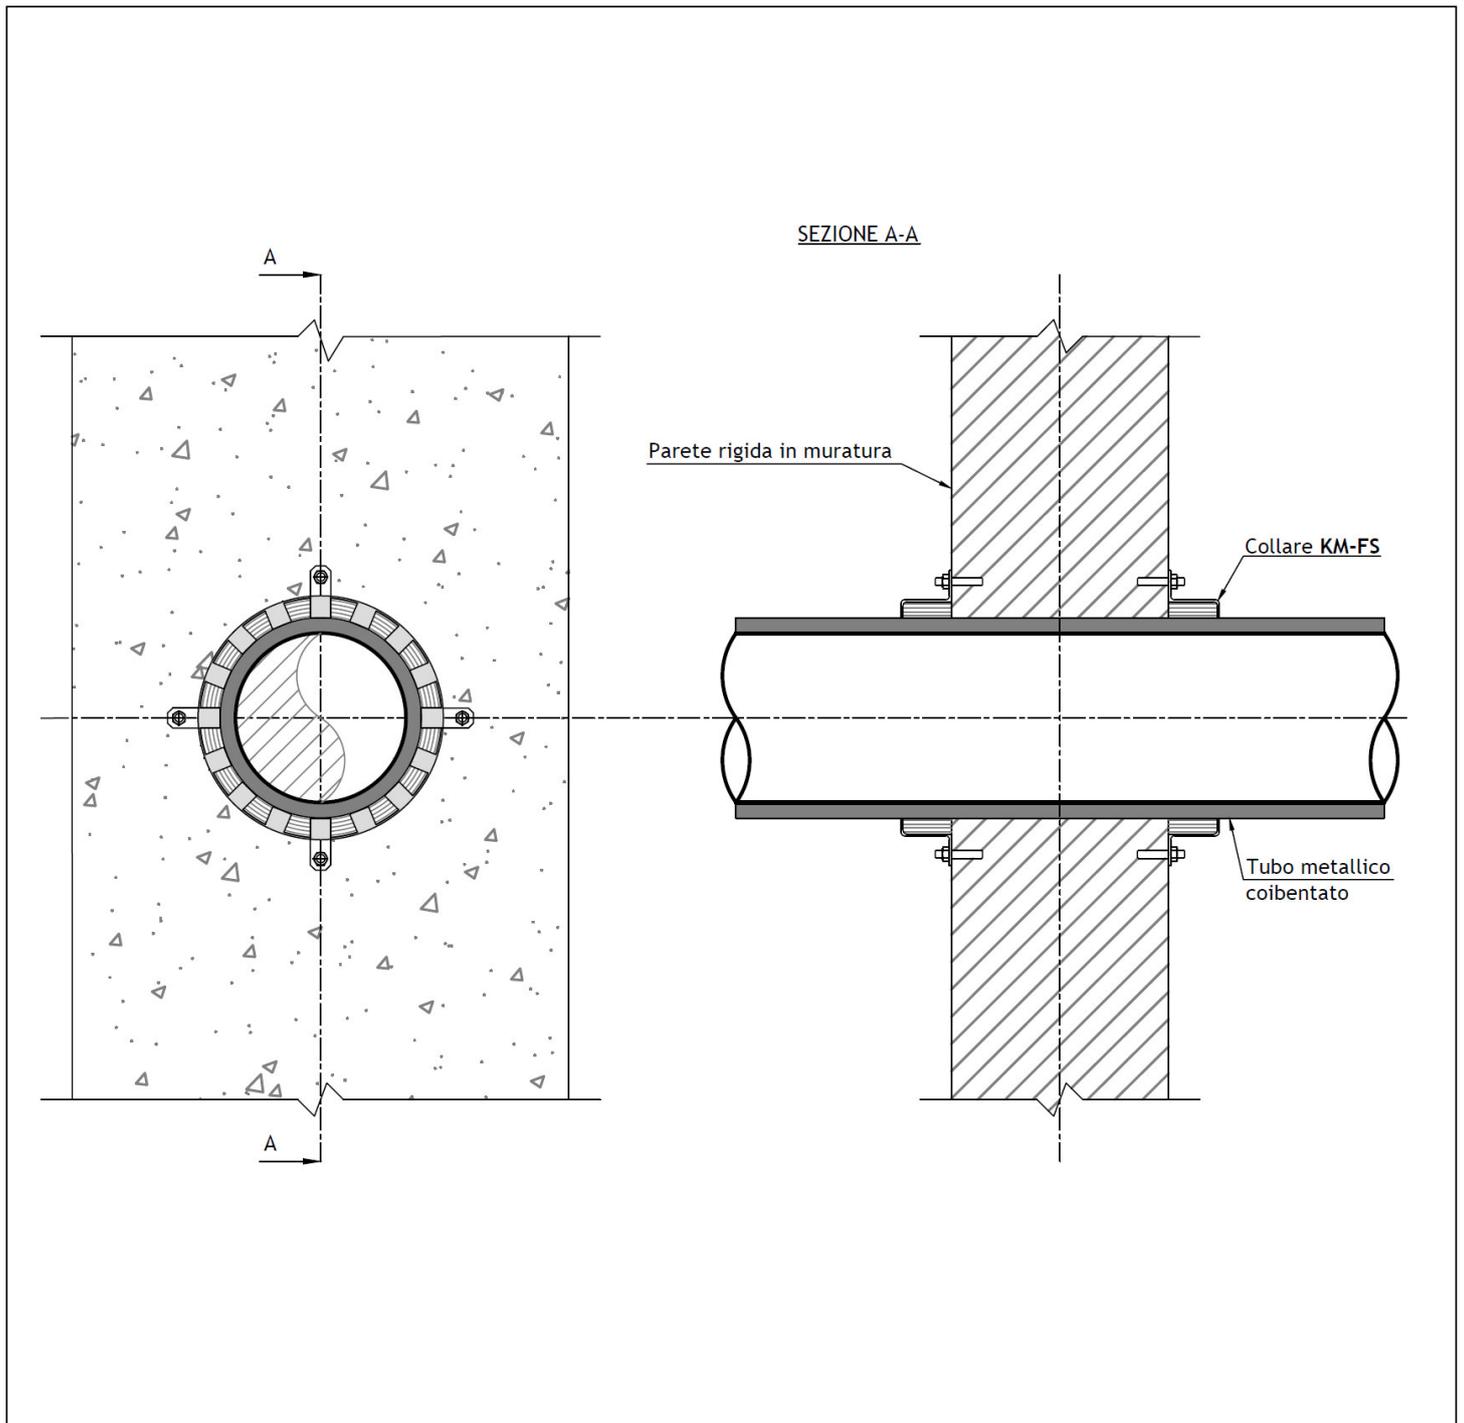

<i>PM-016</i>	<i>NORMATIVA: UNI EN 1366-3</i>	<i>CERTIFICATO: LAPI 14</i>
	<i>POSIZIONE NEL CERTIFICATO: 11</i>	
	<i>PRODOTTI: KM-FS</i>	
	<i>SCALA: fuori scala</i>	<i>DATA: 07/09/2016</i>